


JELMAGYARÁZAT:

Ütközőfelület, Gumitégla 1000x1000x70 (HIC 2,5 m)
40 m²

Biztonsági terület

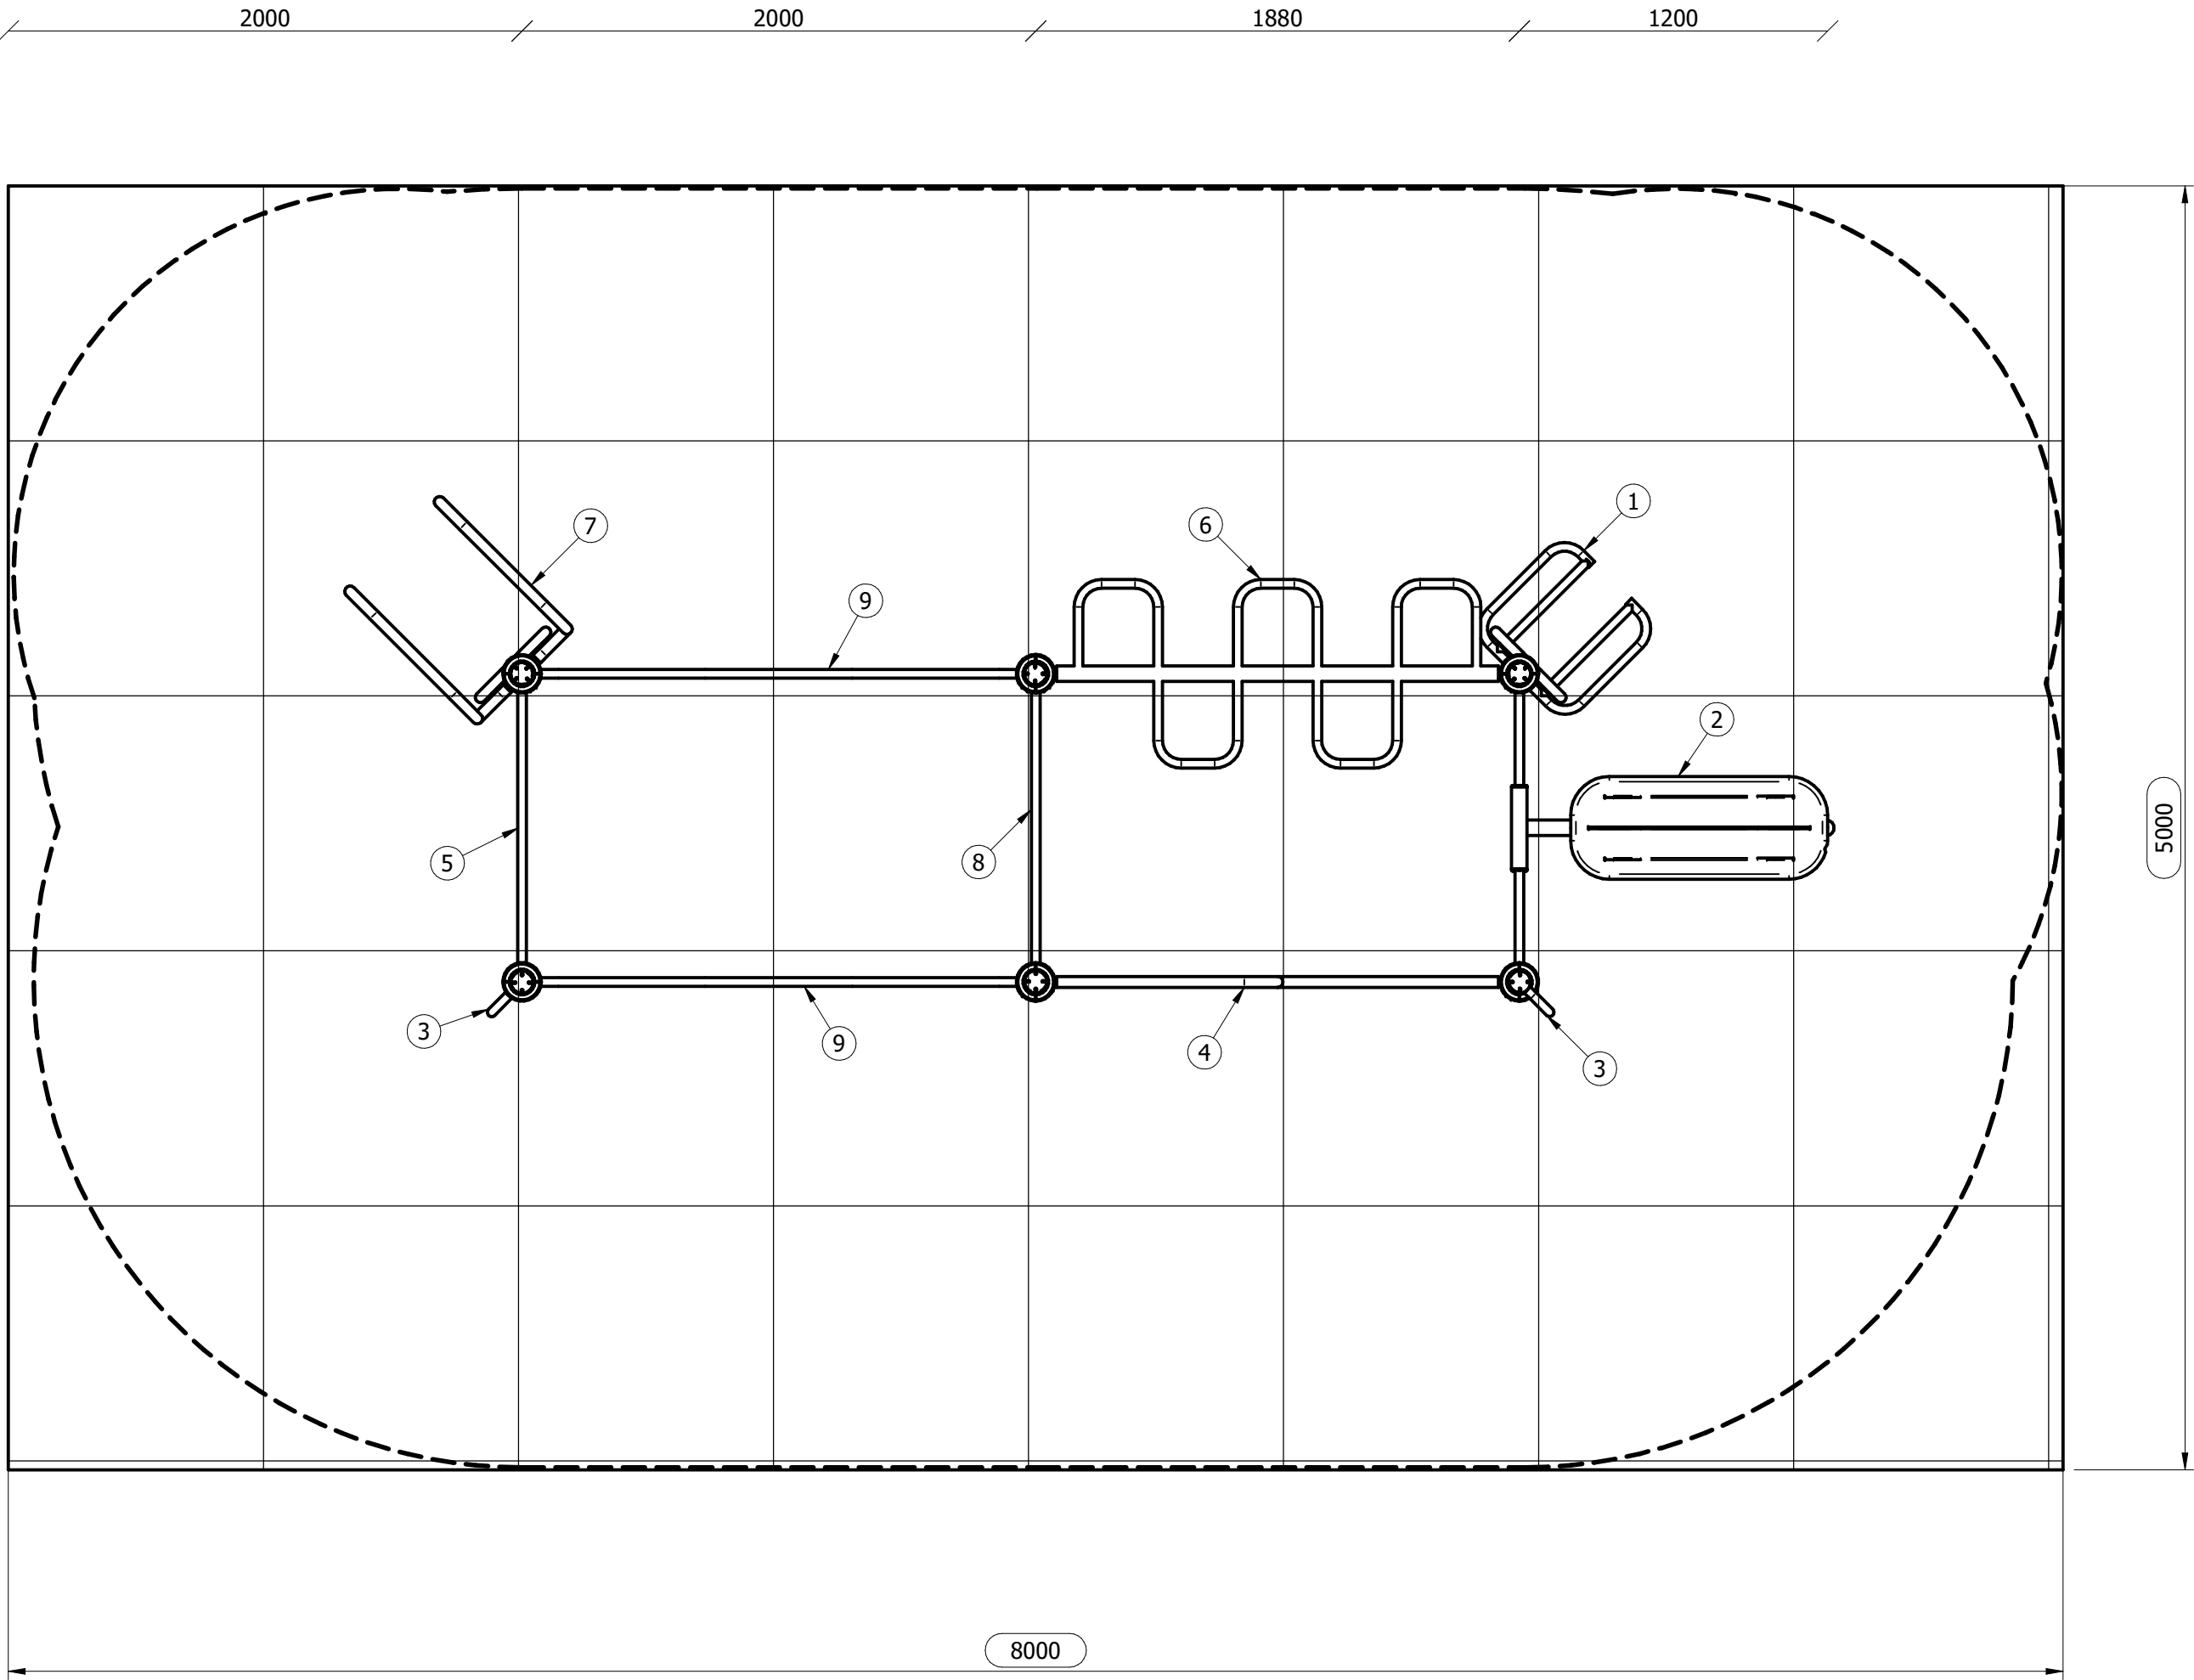

9	Húzódzkodó állvány 3 elemes	MSF-21	2	
8	Bordásfal	MSF-17	1	
7	Tolódzkodó állvány	MSF-02	1	
6	Függeszkedő állvány	MSF-10	1	
5	Húzódzkodó állvány 1200	MSF-14	1	
4	Alacsony fekvőtámasz korlát	MSF-07	1	
3	Zászló	MSF-15	2	
2	Hátizomfejlesztő pad	MSF-06	1	
1	Kézenálló állvány	MSF-22	1	
Tétel szám	Megnevezés	Cikknév	Db szám	Megjegyzés

Építettő:	Nemzeti Sportközpont			
Építés helye:	Építettő által megadott helyszín			
Hrsz:				
Megnevezés:	Sportpark A csomag			
Tervező:	Kovács Nóra	Aláírás:	Lapszám:	Dátum: 2017.01.20.
	Fejlesztőmérnök		1 / 1	Lépték: 1:25
Megjegyzés:	Rajzcím:			Verzió:
A rajzon megadott méretek mm-ben értendőek	Konceptióterv			SP-A A