


JELMAGYARÁZAT:

Ütközőfelület, Gumitégla 1000x1000x70 (HIC 2,5 m)
90 m2

Biztonsági terület

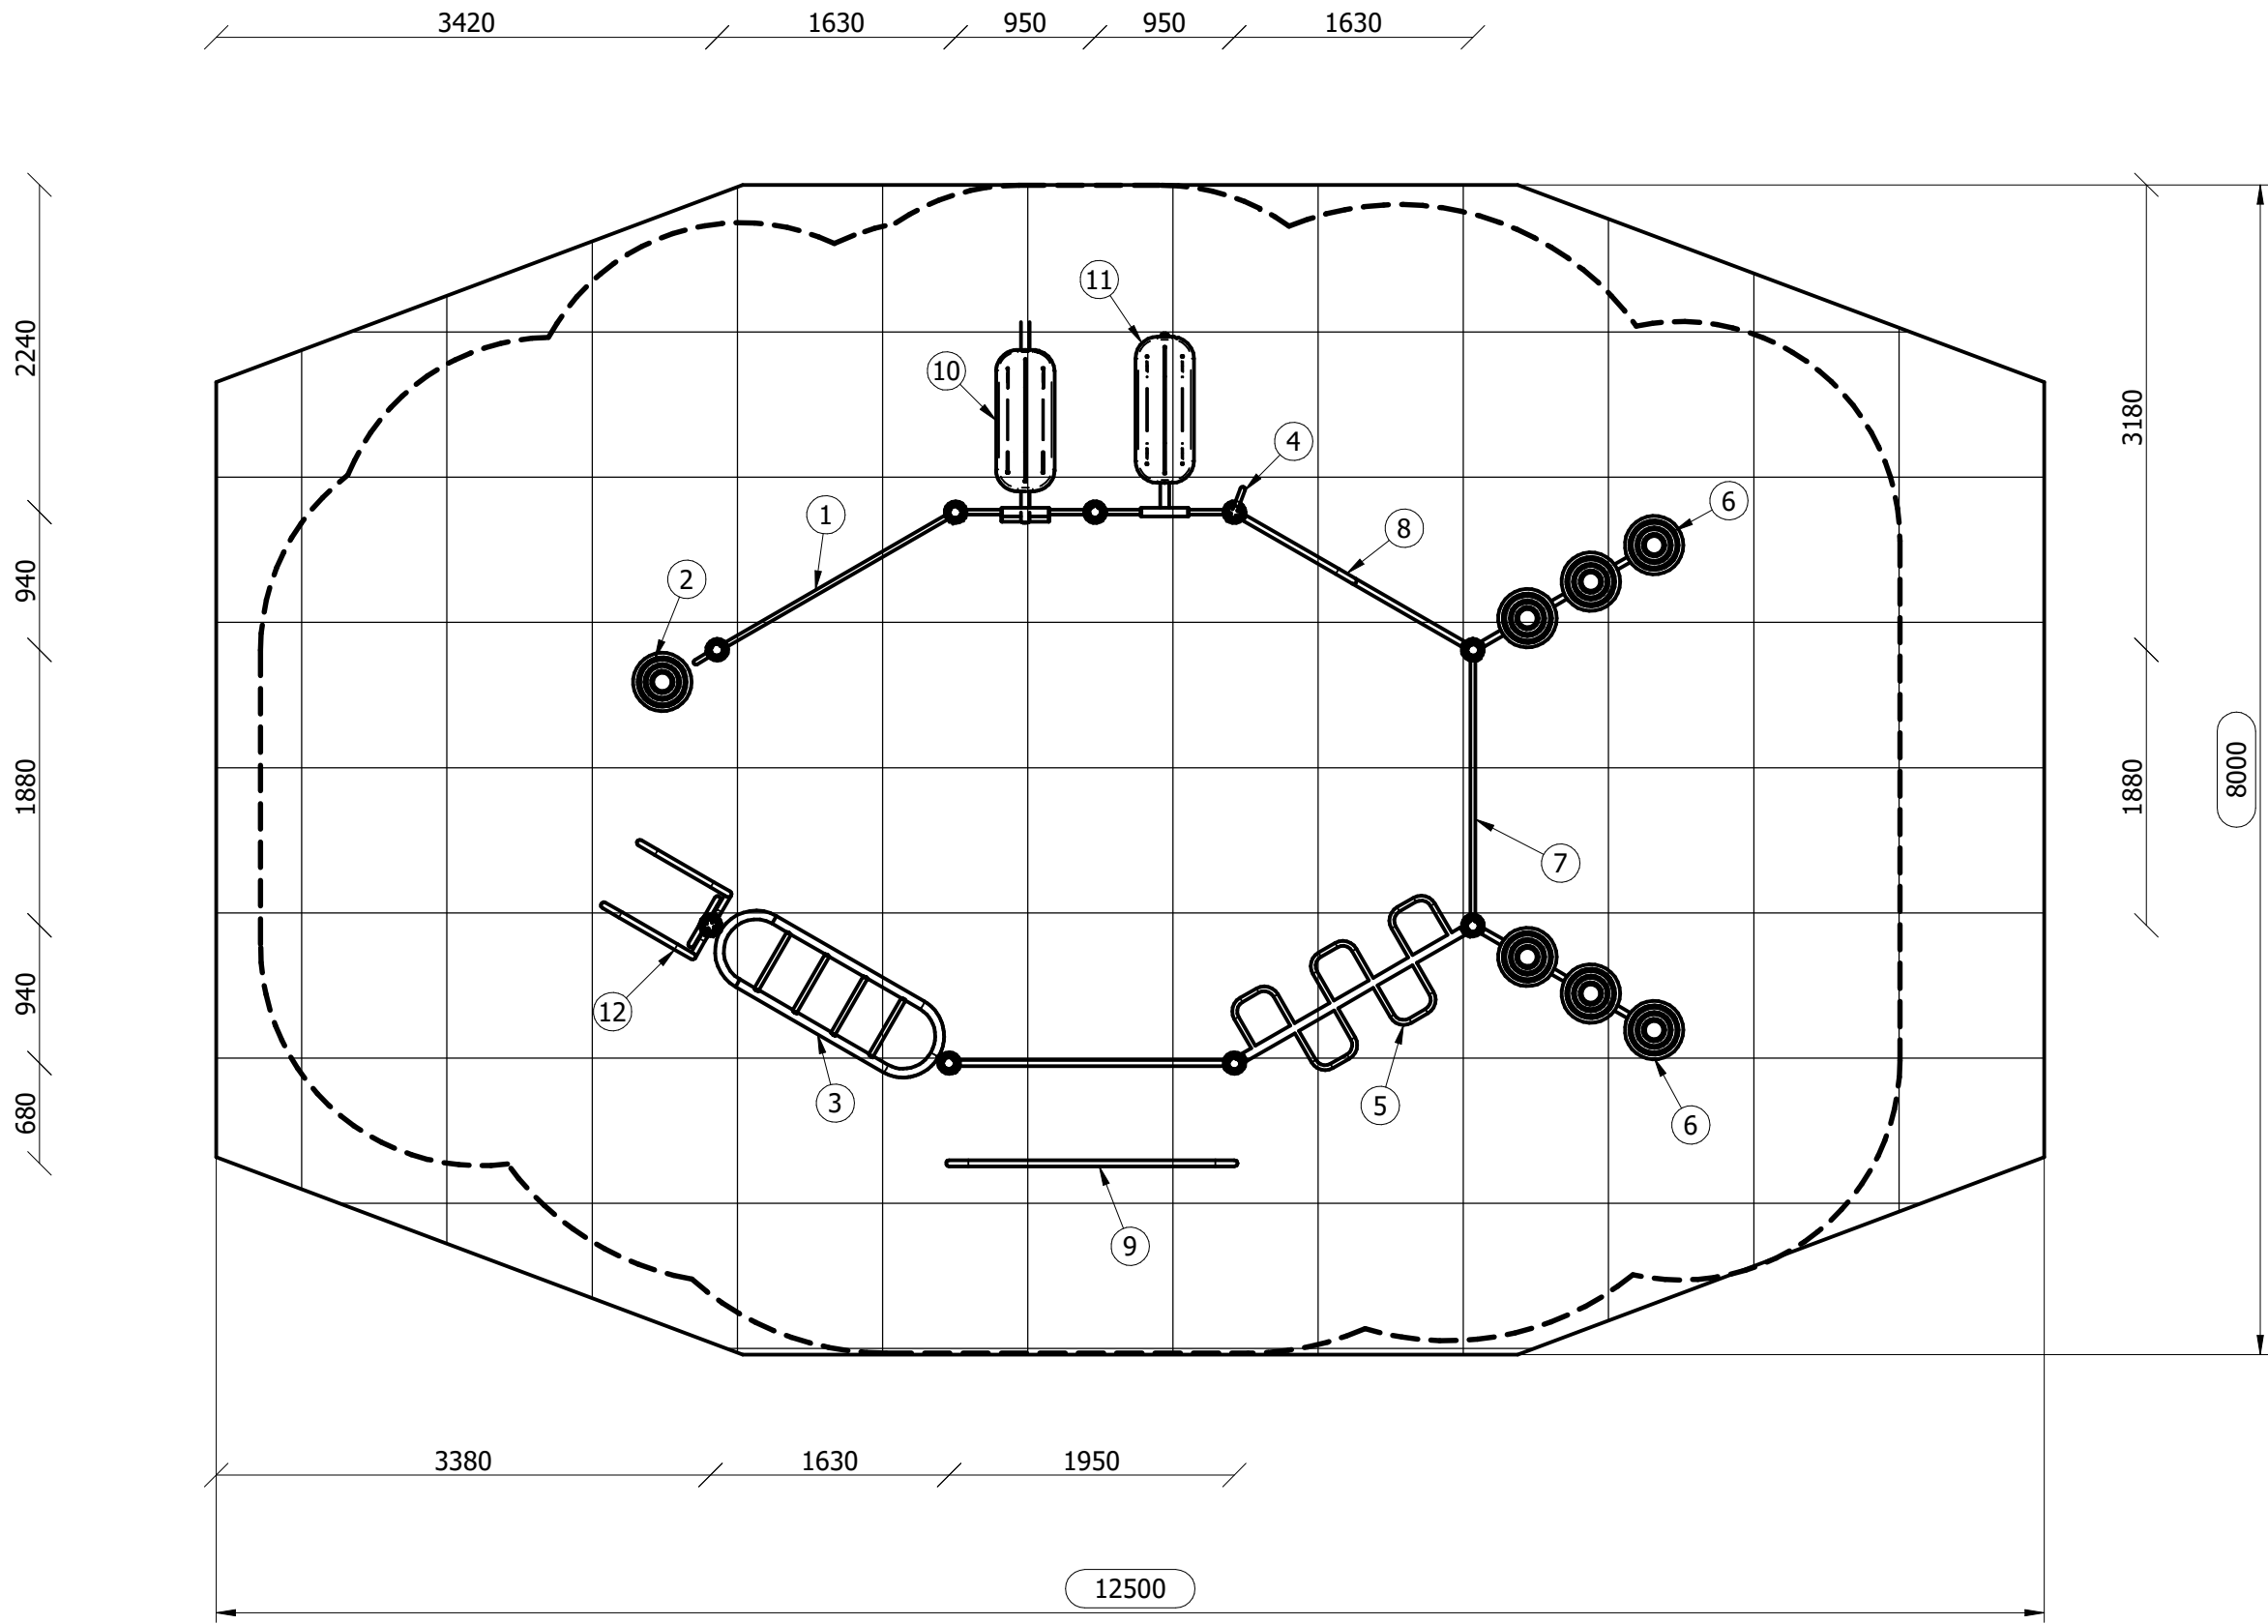

12	Tolódzkodó állvány hátlappal	MSF-02	1	
11	Hátizomfejlesztő pad	MSF-06	1	
10	Hasizomfejlesztő pad	MSF-05	1	
9	Párhuzamos korlát	MSF-08	1	
8	Alacsony fekvőtámasz korlát	MSF-07	1	
7	Húzódzkodó állvány 1800	MSF-13	1	
6	Lépegető	MSF-09	2	
5	Függeszkedő állvány	MSF-10	1	
4	Zászló	MSF-15	1	
3	Emelkedő létra	MSF-01	1	
2	Vádli erősítő	MSF-11	1	
1	Bordásfal	MSF-17	1	
Tétel szám	Megnevezés	Cikknév	Db szám	Megjegyzés

Építető: Nemzeti Sportközpont			
Építés helye: Építető által megadott helyszín			
Hrsz: Megnevezés: Sportpark C csomag			
Tervező: Kovács Nóra		Aláírás:	Lapszám: 1 / 1
Fejlesztőmérnök			Dátum: 2017.01.20.
Megjegyzés: A rajzon megadott méretek mm-ben értendők		Rajzcím: Konceptióterv	Lépték: 1:50
		Rajzsám: SP-C	Verzió: 1